



A verzió

JELMAGYARÁZAT:



MEGLÉVŐ, BONTANDÓ KLÍMA KÜLTÉRI EGYSÉG



MEGLÉVŐ, MEGMARADÓ KLÍMA KÜLTÉRI EGYSÉG



MEGLÉVŐ, MEGMARADÓ KLÍMA KÜLTÉRI EGYSÉG - LOGGIAFALON BELÜL



TERVEZETT KLÍMA KÜLTÉRI EGYSÉG



TERVEZETT KLÍMA KÜLTÉRI EGYSÉG - LOGGIAFALON BELÜL

A KÜLTÉRI KLÍMA BERENDEZÉSEK MŰKÖDÉSE
SORÁN KELETKEZŐ KONDENZVÍZ KÖZTERÜLETRE
VAGY SZOMSZÉD TELEKRE NEM VEZETHETŐ!

1138 Budapest, Népfürdő utca 15.

Klíma kiosztás - déli homlokzat

M=1:200

2023. január



A verzió

JELMAGYARÁZAT:



MEGLÉVŐ, BONTANDÓ
KLÍMA KÜLTÉRI EGYSÉG



MEGLÉVŐ, MEGMARADÓ
KLÍMA KÜLTÉRI EGYSÉG



MEGLÉVŐ, MEGMARADÓ
KLÍMA KÜLTÉRI EGYSÉG
- LOGGIAFALON BELÜL



TERVEZETT KLÍMA
KÜLTÉRI EGYSÉG



TERVEZETT KLÍMA
KÜLTÉRI EGYSÉG
- LOGGIAFALON BELÜL

A KÜLTÉRI KLÍMA BERENDEZÉSEK MŰKÖDÉSE
SORÁN KELETKEZŐ KONDENZVÍZ KÖZTERÜLETRE
VAGY SZOMSZÉD TELEKRE NEM VEZETHETŐ!

1138 Budapest, Népfürdő utca 15.

Klíma kiosztás - keleti homlokzat

M=1:200

2023. január

A verzió

JELMAGYARÁZAT:



MEGLÉVŐ, BONTANDÓ
KLÍMA KÜLTÉRI EGYSÉG



MEGLÉVŐ, MEGMARADÓ
KLÍMA KÜLTÉRI EGYSÉG



MEGLÉVŐ, MEGMARADÓ
KLÍMA KÜLTÉRI EGYSÉG
- LOGGIAFALON BELÜL



TERVEZETT KLÍMA
KÜLTÉRI EGYSÉG



TERVEZETT KLÍMA
KÜLTÉRI EGYSÉG
- LOGGIAFALON BELÜL


A KÜLTÉRI KLÍMA BERENDEZÉSEK MŰKÖDÉSE
SORÁN KELETKEZŐ KONDENZVÍZ KÖZTERÜLETRE
VAGY SZOMSZÉD TELEKRE NEM VEZETHETŐ!

1138 Budapest, Népfürdő utca 15.

Klíma kiosztás - keleti homlokzat

M=1:200

2023. január

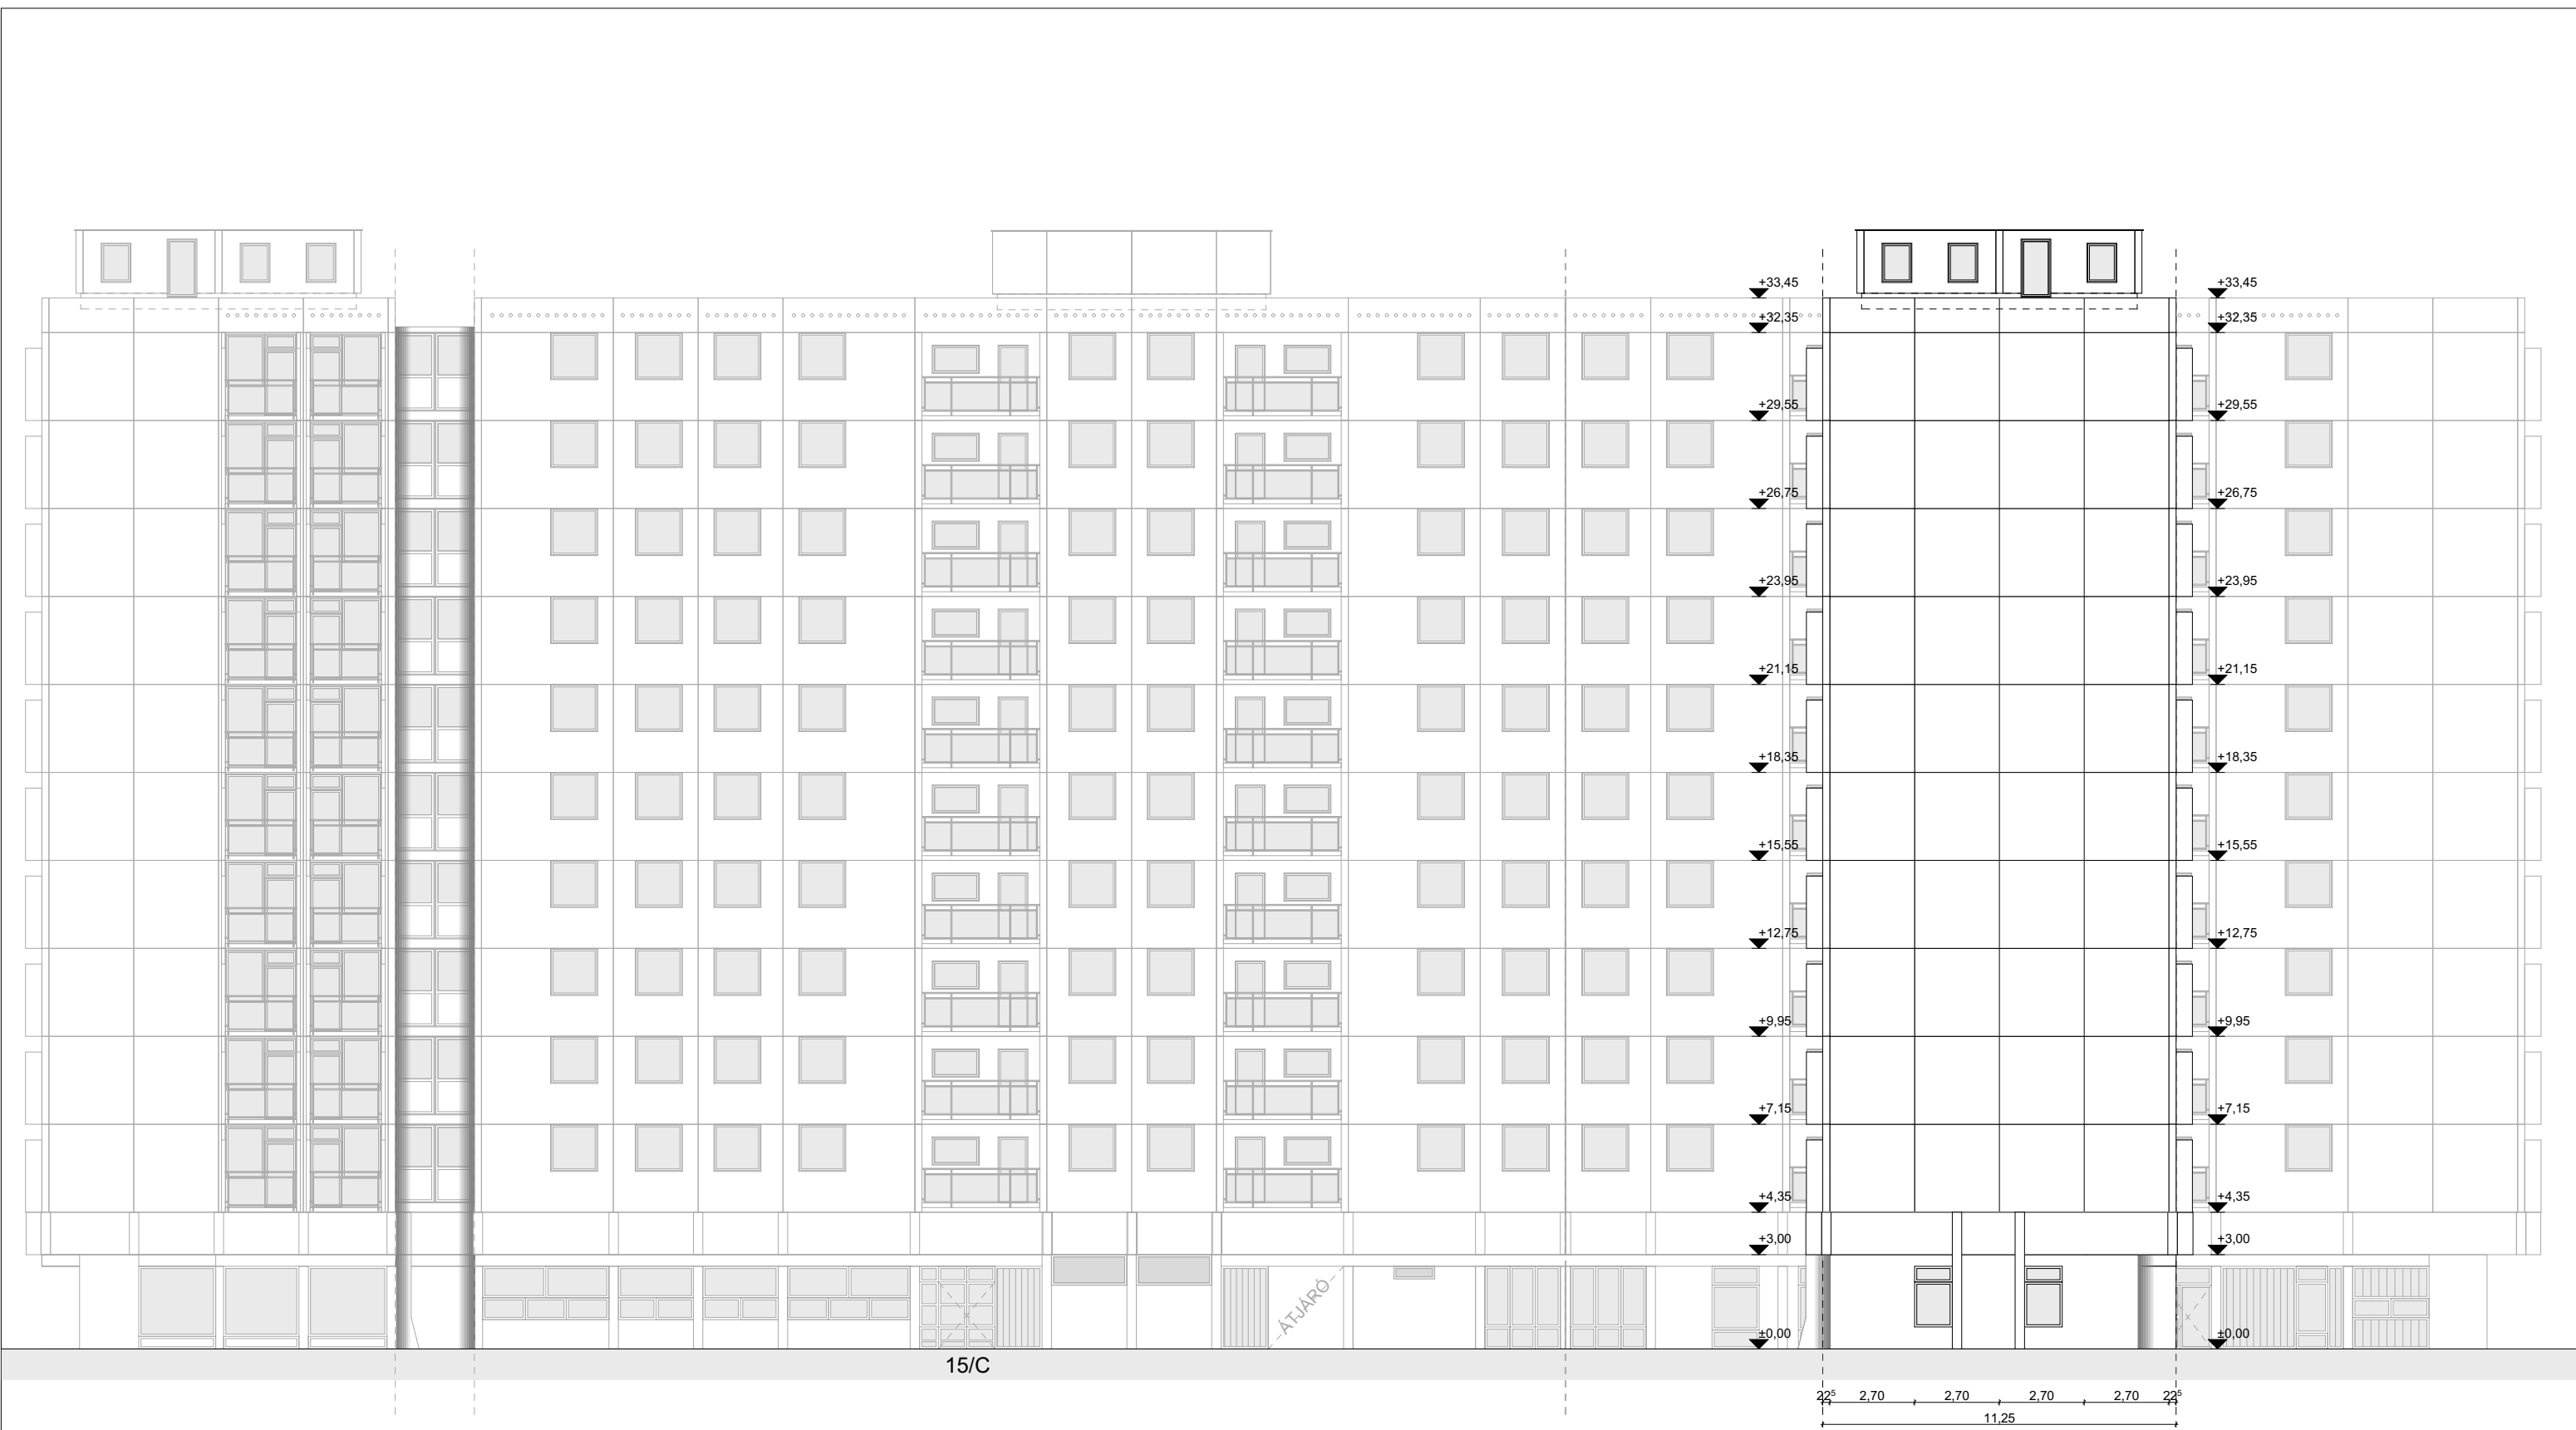

A verzió

JELMAGYARÁZAT:



MEGLÉVŐ, BONTANDÓ
KLÍMA KÜLTÉRI EGYSÉG



MEGLÉVŐ, MEGMARADÓ
KLÍMA KÜLTÉRI EGYSÉG



MEGLÉVŐ, MEGMARADÓ
KLÍMA KÜLTÉRI EGYSÉG
- LOGGIAFALON BELÜL



TERVEZETT KLÍMA
KÜLTÉRI EGYSÉG



TERVEZETT KLÍMA
KÜLTÉRI EGYSÉG
- LOGGIAFALON BELÜL

A KÜLTÉRI KLÍMA BERENDEZÉSEK MŰKÖDÉSE
SORÁN KELETKEZŐ KONDENZVÍZ KÖZTERÜLETRE
VAGY SZOMSZÉD TELEKRE NEM VEZETHETŐ!

1138 Budapest, Népfürdő utca 15.

Klíma kiosztás - északi homlokzat

M=1:200

2023. január



A verzió

JELMAGYARÁZAT:

 MEGLÉVŐ, BONTANDÓ KLÍMA KÜLTÉRI EGYSÉG

 MEGLÉVŐ, MEGMARADÓ KLÍMA KÜLTÉRI EGYSÉG

 MEGLÉVŐ, MEGMARADÓ KLÍMA KÜLTÉRI EGYSÉG - LOGGIAFALON BELÜL

 TERVEZETT KLÍMA KÜLTÉRI EGYSÉG

 TERVEZETT KLÍMA KÜLTÉRI EGYSÉG - LOGGIAFALON BELÜL

A KÜLTÉRI KLÍMA BERENDEZÉSEK MŰKÖDÉSE
SORÁN KELETKEZŐ KONDENZVÍZ KÖZTERÜLETRE
VAGY SZOMSZÉD TELEKRE NEM VEZETHETŐ!

1138 Budapest, Népfürdő utca 15.

Klíma kiosztás - nyugati homlokzat (1)

M=1:200

2023. január

A verzió

JELMAGYARÁZAT:



MEGLÉVŐ, BONTANDÓ
KLÍMA KÜLTÉRI EGYSÉG



MEGLÉVŐ, MEGMARADÓ
KLÍMA KÜLTÉRI EGYSÉG



MEGLÉVŐ, MEGMARADÓ
KLÍMA KÜLTÉRI EGYSÉG
- LOGGIAFALON BELÜL



TERVEZETT KLÍMA
KÜLTÉRI EGYSÉG



TERVEZETT KLÍMA
KÜLTÉRI EGYSÉG
- LOGGIAFALON BELÜL

A KÜLTÉRI KLÍMA BERENDEZÉSEK MŰKÖDÉSE
SORÁN KELETKEZŐ KONDENZVÍZ KÖZTERÜLETRE
VAGY SZOMSZÉD TELEKRE NEM VEZETHETŐ!

1138 Budapest, Népfürdő utca 15.

Klíma kiosztás - nyugati homlokzat

M=1:200

2023. január

